
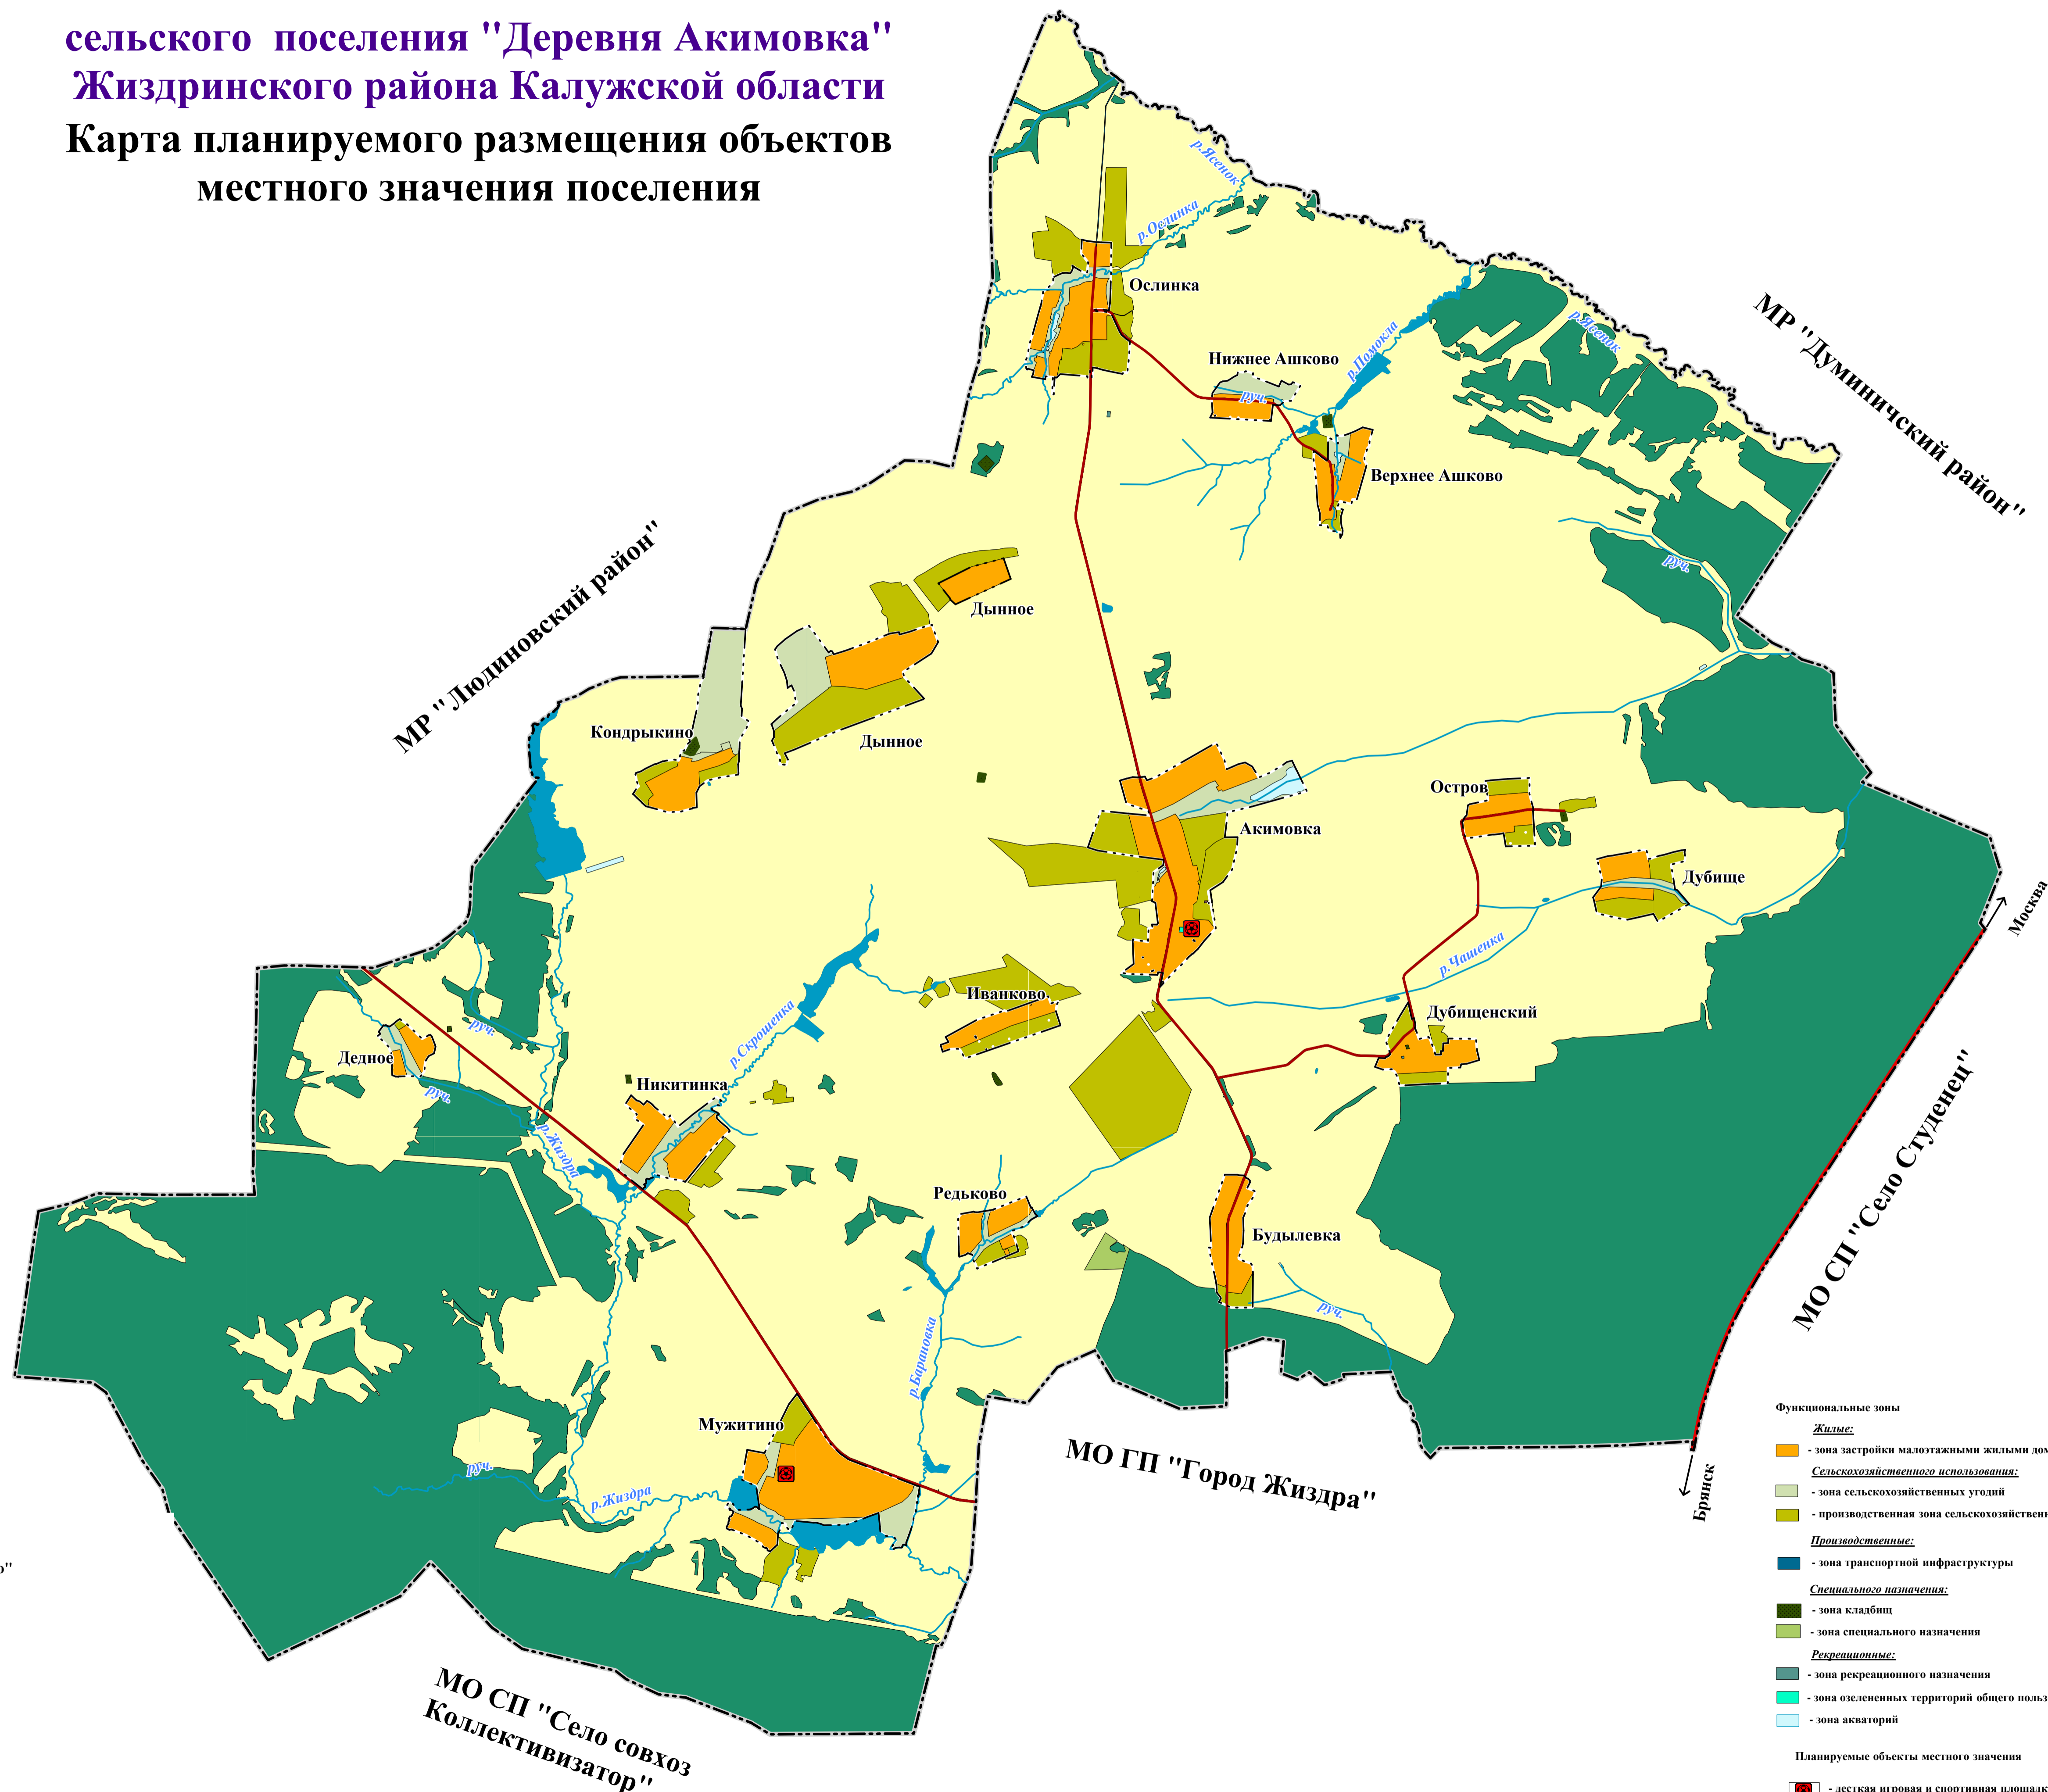


# ГЕНЕРАЛЬНЫЙ ПЛАН

## сельского поселения "Деревня Акимовка"

### Жиздринского района Калужской области

#### Карта планируемого размещения объектов местного значения поселения

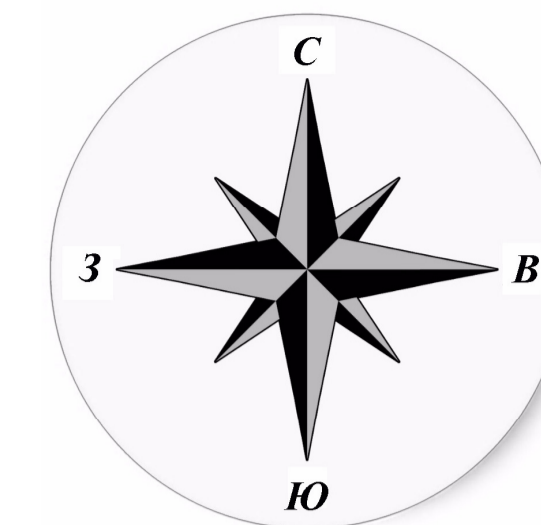

#### Условные обозначения:

- граница МО СП "Деревня Асмолово"
- граница населенных пунктов
- леса
- водные объекты
- автомобильные дороги
- железная дорога

#### Функциональные зоны

- Жилые:**
  - зона застройки малоэтажными жилыми домами
- Сельскохозяйственного использования:**
  - зона сельскохозяйственных угодий
  - производственная зона сельскохозяйственных предприятий
- Производственные:**
  - зона транспортной инфраструктуры
- Специального назначения:**
  - зона кладбищ
  - зона специального назначения
- Рекреационные:**
  - зона рекреационного назначения
  - зона озелененных территорий общего пользования
  - зона акваторий

#### Планируемые объекты местного значения

- детская игровая и спортивная площадка

Масштаб 1:35000

