


# ФРАГМЕНТ КАРТЫ ГРАДОСТРОИТЕЛЬНОГО ЗОНИРОВАНИЯ д.Плужень, п.Братский сельского поселения "Село Огорь" Жиздринского района Калужской области

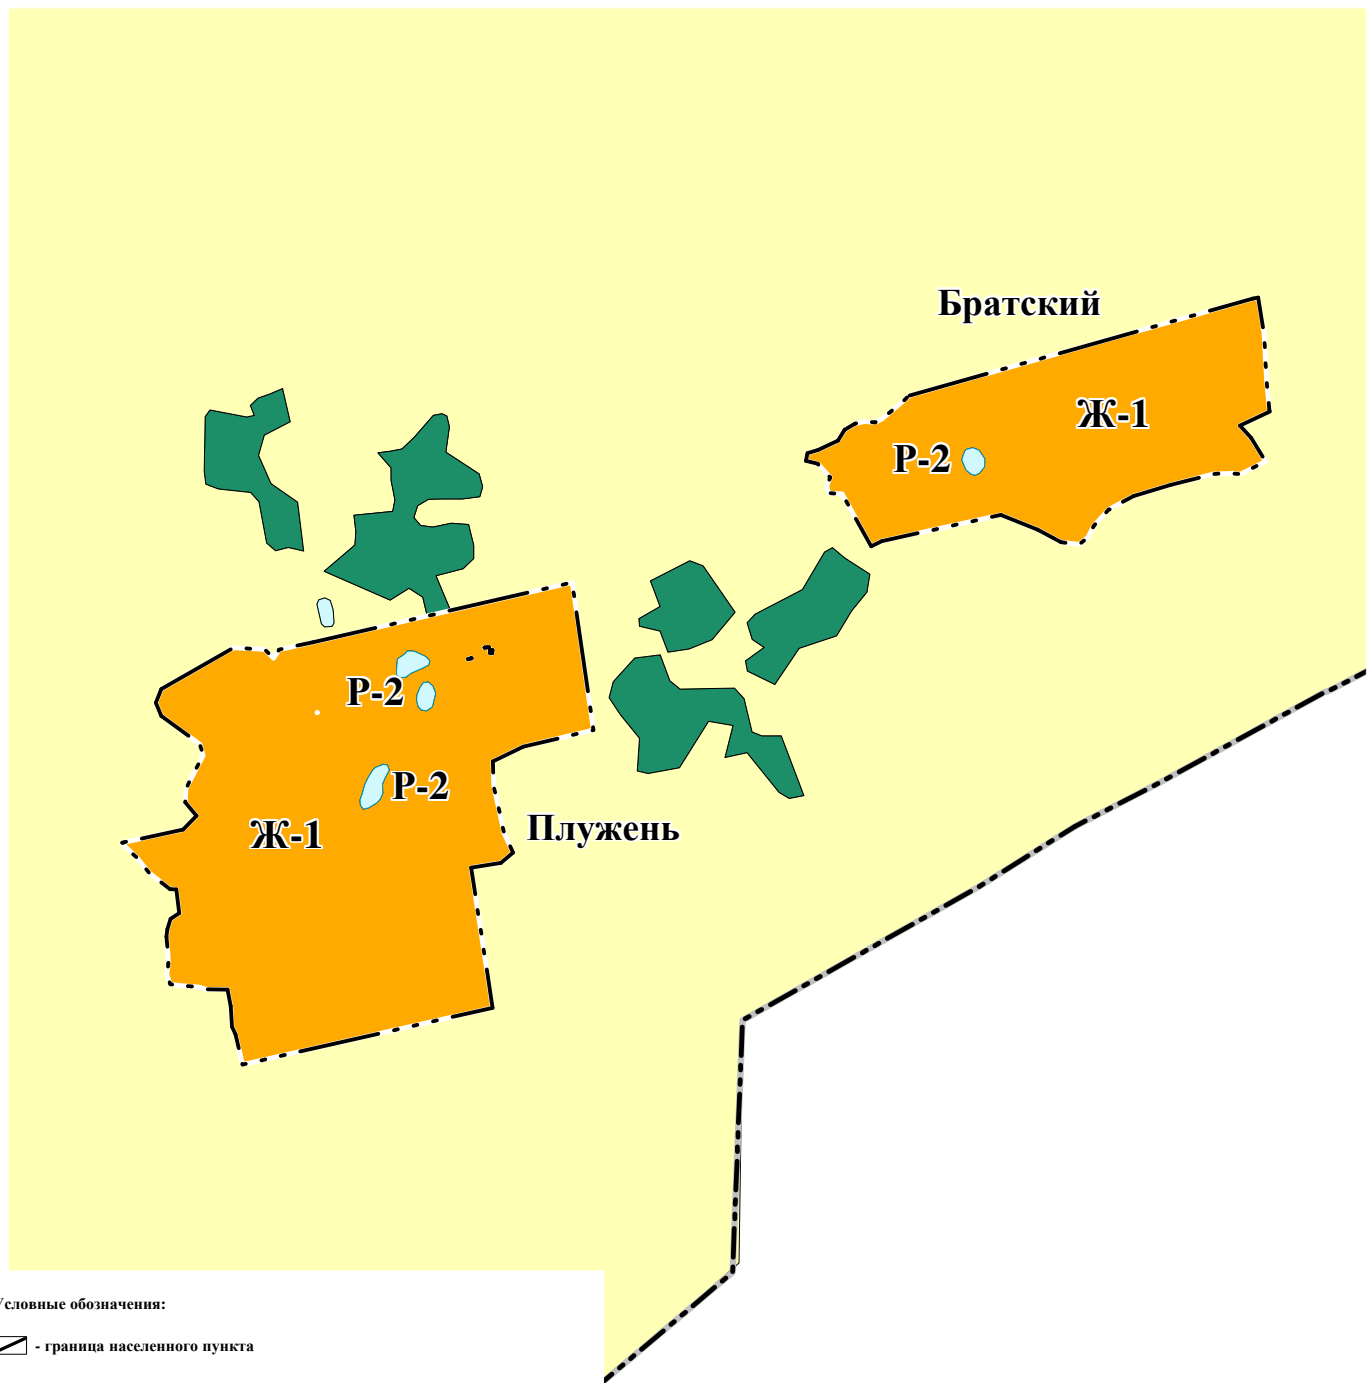

## Условные обозначения:

- граница населенного пункта

## Территориальные зоны

### Жилые:

- Ж-1 зона застройки малоэтажными жилыми домами

### Сельскохозяйственного использования:

- СХ-1 зона сельскохозяйственных угодий - пашни, сенокосы, пастбища, залежи, земли, занятые многолетними насаждениями (садами, виноградниками и другими)

- СХ-2 зона, занятая объектами сельскохозяйственного назначения и предназначенные для ведения сельского хозяйства, садоводства и огородничества, личного подсобного хозяйства, развития объектов сельскохозяйственного назначения

### Производственные:

- П-1 производственная зона

- ИТ - зона транспортной и инженерной инфраструктуры

### Специального назначения:

- СН-1 зона размещения кладбищ, скотомогильников, крематориев

### Рекреационные:

- Р-2 зона водных объектов

Масштаб 1:8500