



ФРАГМЕНТ КАРТЫ ГРАДОСТРОИТЕЛЬНОГО ЗОНИРОВАНИЯ
д.Павловские Расчистки сельского поселения "Село Огорь"
Жиздринского района Калужской области

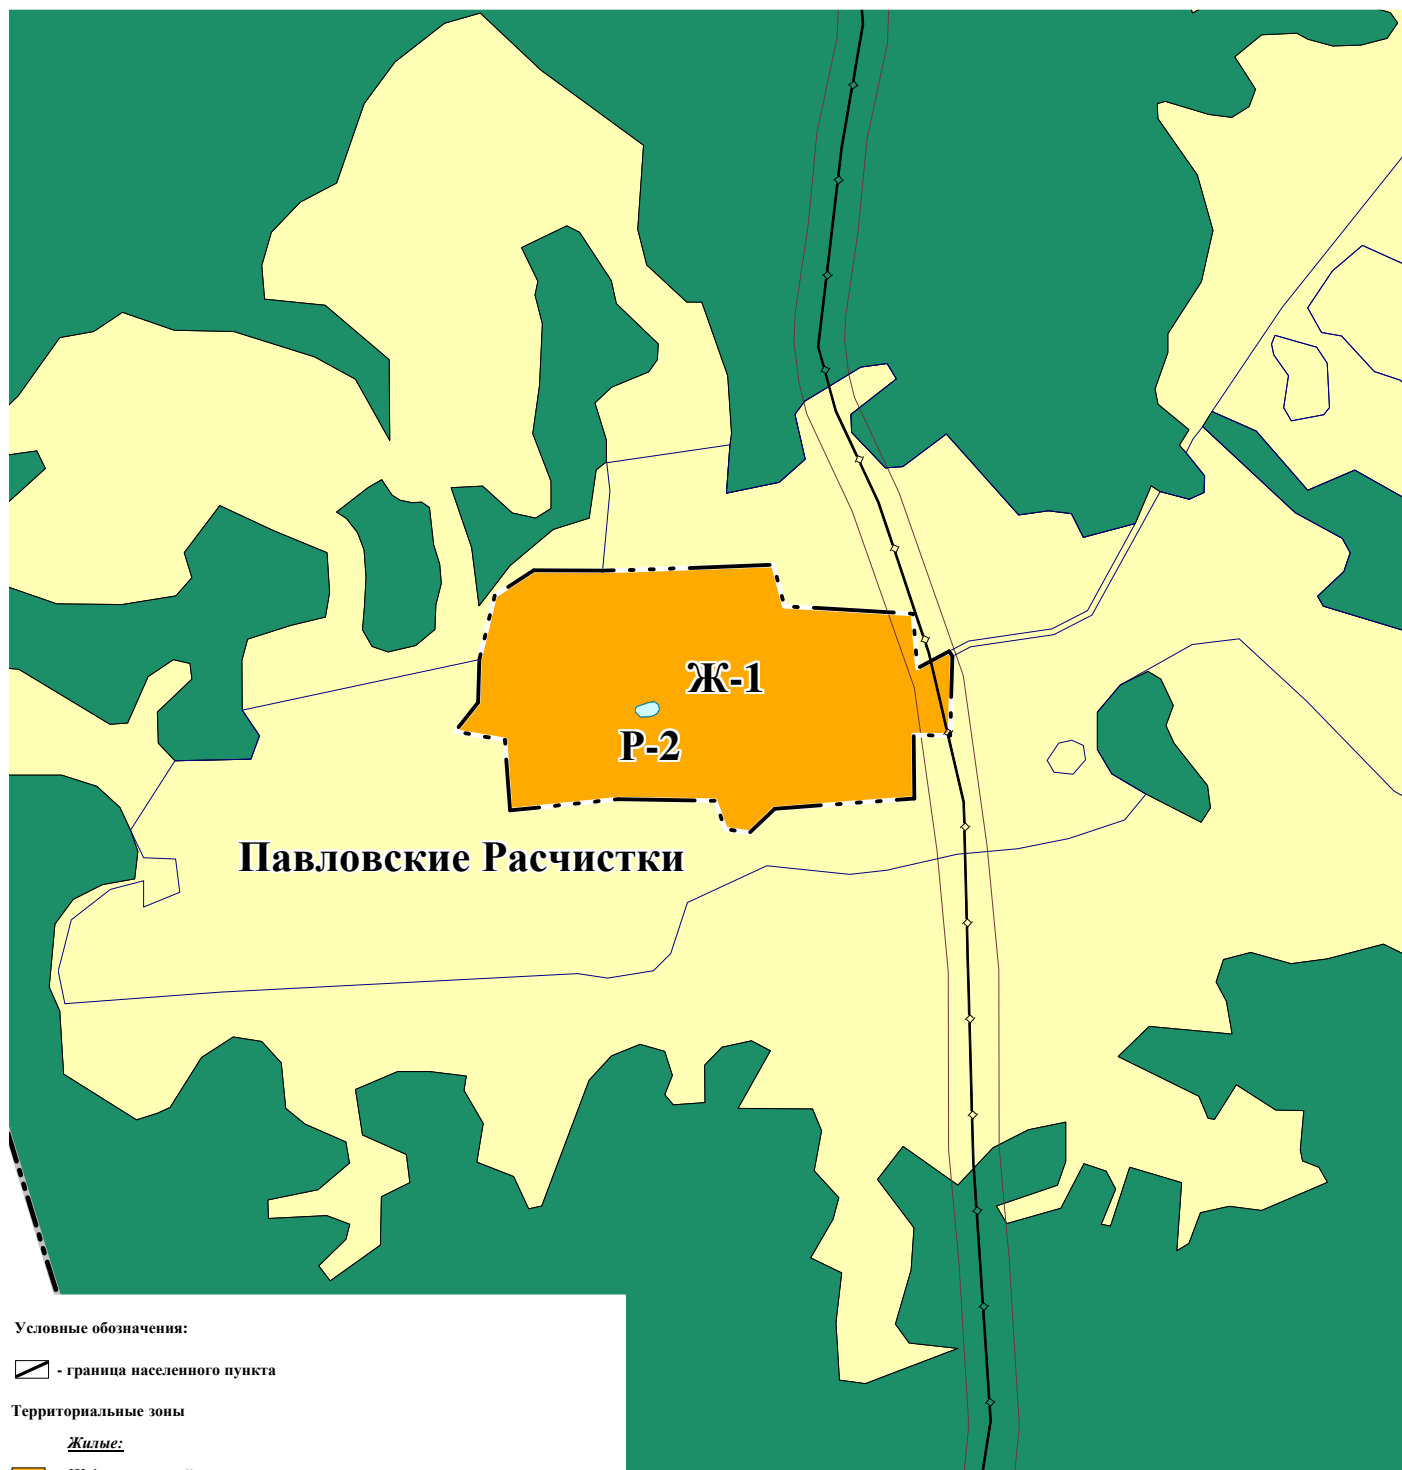


Условные обозначения:


 - граница населенного пункта


Территориальные зоны

Жилые:


 - Ж-1 зона застройки малоэтажными жилыми домами


Сельскохозяйственного использования:

 - СХ-1 зона сельскохозяйственных угодий - пашни, сенокосы, пастбища, залежи, земли, занятые многолетними насаждениями (садами, виноградниками и другими)

 - СХ-2 зона, занятая объектами сельскохозяйственного назначения и предназначенные для ведения сельского хозяйства, садоводства и огородничества, личного подсобного хозяйства, развития объектов сельскохозяйственного назначения

Производственные:


 - П-1 производственная зона

 - ИТ - зона транспортной и инженерной инфраструктуры

Специального назначения:

 - СН-1 зона размещения кладбищ, скотомогильников, крематориев

Рекреационные:

 - Р-2 зона водных объектов

Масштаб 1:7500