


# ФРАГМЕНТ КАРТЫ ГРАДОСТРОИТЕЛЬНОГО ЗОНИРОВАНИЯ

д.Березовка сельского поселения "Село Огорь"

Жиздринского района Калужской области

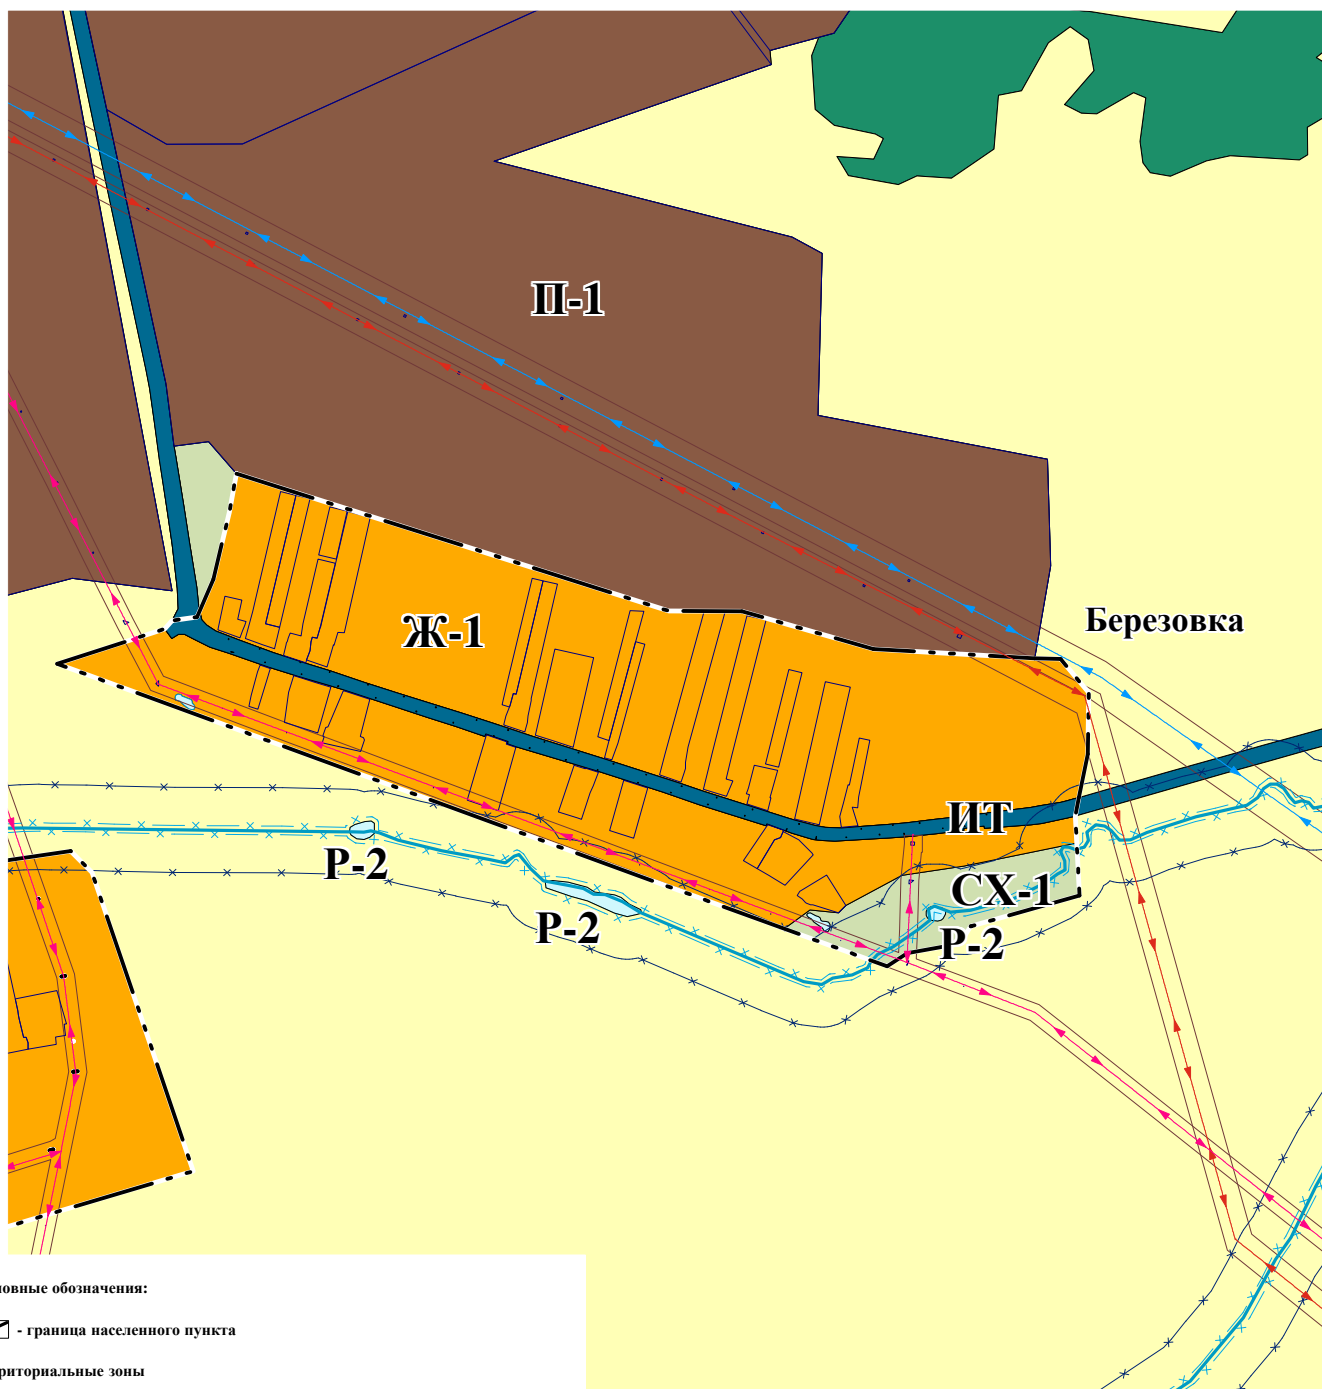

Условные обозначения:

— граница населенного пункта

Территориальные зоны

Жилые:

Ж-1 зона застройки малоэтажными жилыми домами

Сельскохозяйственного использования:

СХ-1 зона сельскохозяйственных угодий - пашни, сенокосы, пастбища, залежи, земли, занятые многолетними насаждениями (садами, виноградниками и другими)

СХ-2 зона, занятая объектами сельскохозяйственного назначения и предназначенные для ведения сельского хозяйства, садоводства и огородничества, личного подсобного хозяйства, развития объектов сельскохозяйственного назначения

Производственные:

П-1 производственная зона

ИТ - зона транспортной и инженерной инфраструктуры

Специального назначения:

СН-1 зона размещения кладбищ, скотомогильников, крематориев

Рекреационные:

Р-2 зона водных объектов

Масштаб 1:10000