


ФРАГМЕНТ КАРТЫ ГРАДОСТРОИТЕЛЬНОГО ЗОНИРОВАНИЯ

д.Лиховатка, Лесоучасток Жиздринского леспромхоза

сельского поселения "Село Огорь"

Жиздринского района Калужской области

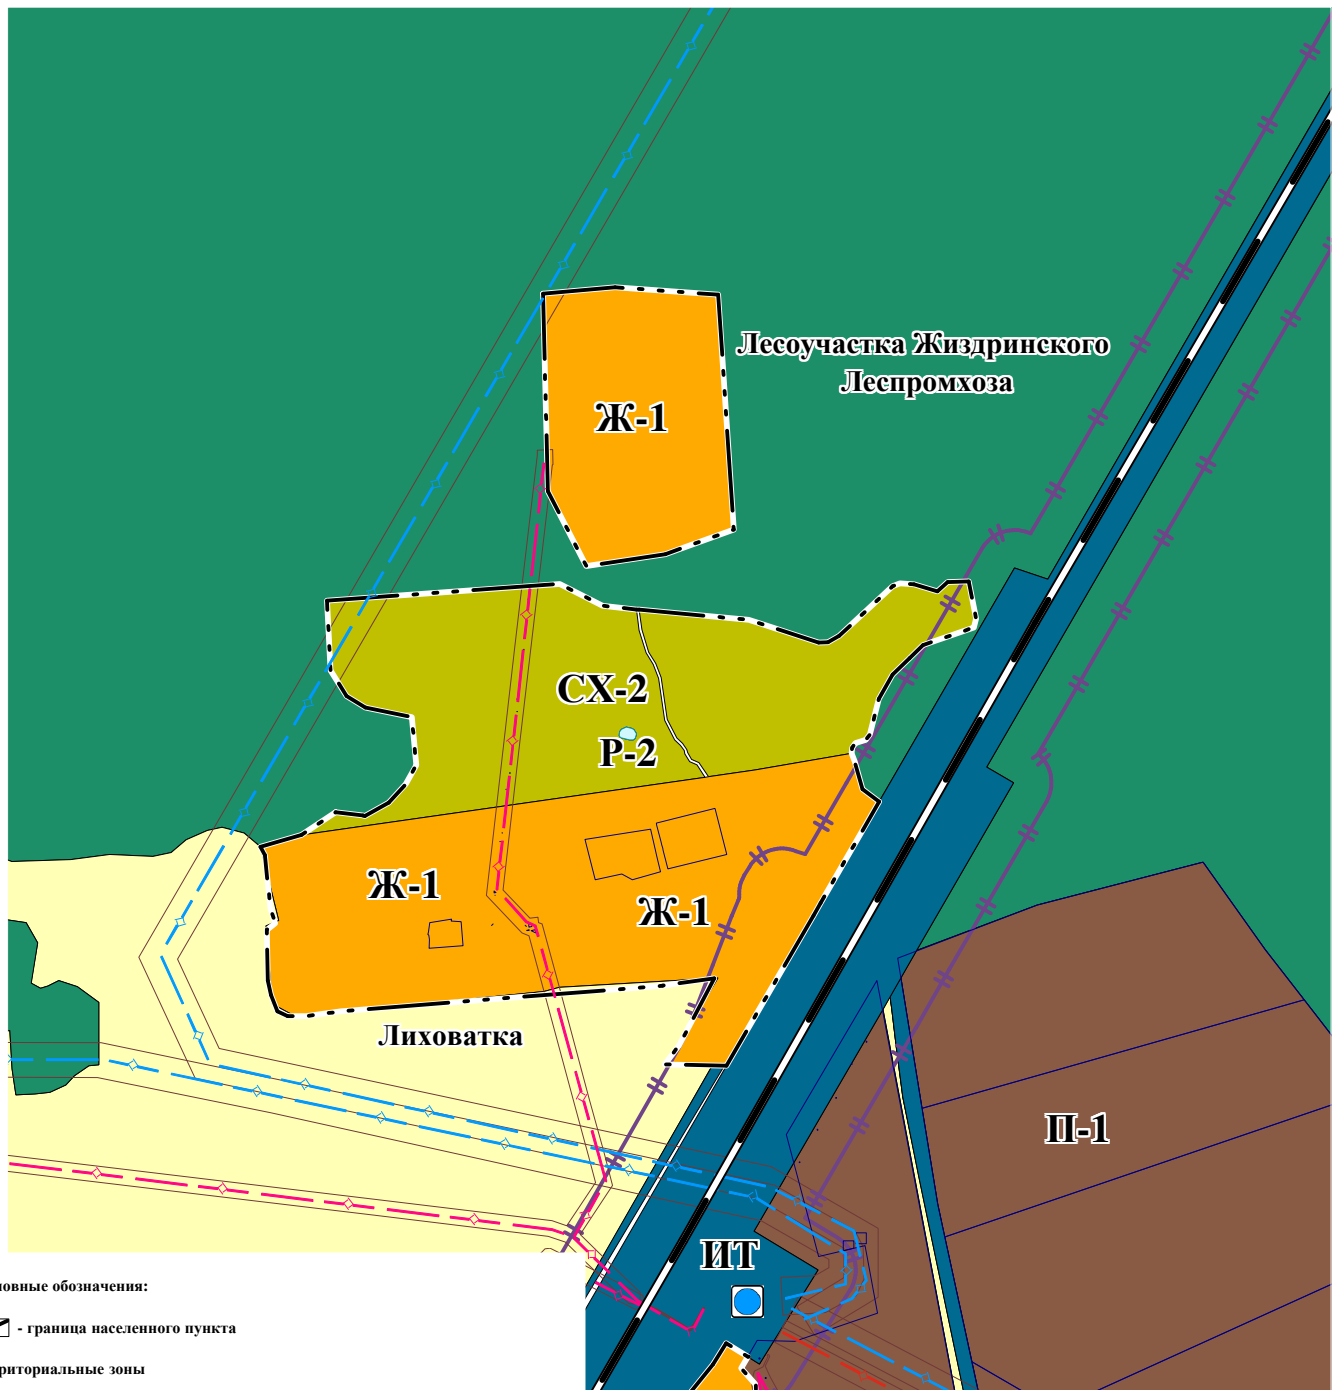

Условные обозначения:

— - граница населенного пункта

Территориальные зоны

Жилые:

Ж-1 - зона застройки малоэтажными жилыми домами

Сельскохозяйственного использования:

СХ-1 - зона сельскохозяйственных угодий - пашни, сенокосы, пастбища, залежи, земли, занятые многолетними насаждениями (садами, виноградниками и другими)

СХ-2 - зона, занятая объектами сельскохозяйственного назначения и предназначенные для ведения сельского хозяйства, садоводства и огородничества, личного подсобного хозяйства, развития объектов сельскохозяйственного назначения

Производственные:

П-1 - производственная зона

ИТ - зона транспортной и инженерной инфраструктуры

Специального назначения:

СН-1 - зона размещения кладбищ, скотомогильников, крематориев

Рекреационные:

Р-2 - зона водных объектов

Масштаб 1:10000